



ΕΦΗΜΕΡΙΣ ΤΗΣ ΚΥΒΕΡΝΗΣΕΩΣ

ΤΗΣ ΕΛΛΗΝΙΚΗΣ ΔΗΜΟΚΡΑΤΙΑΣ

ΤΕΥΧΟΣ ΤΕΤΑΡΤΟ Αρ. Φύλλου **237**

12 Απριλίου 1995

ΠΕΡΙΕΧΟΜΕΝΑ

ΑΝΑΔΑΣΩΣΕΙΣ

ΑΠΟΦΑΣΕΙΣ

ΠΟΛΕΟΔΟΜΙΑ

ΑΠΟΦΑΣΕΙΣ

ΑΝΑΔΑΣΩΣΕΙΣ

ΑΠΟΦΑΣΕΙΣ

Αριθ. 940 (1)

Κήρυξη αναδασωτέας έκτασης 1,609 στρεμ. στη θέση «Μεγαλοβούνι» της Κοινότητας Διδύμων Νομού Αργολίδας.

Ο ΠΕΡΙΦΕΡΕΙΑΚΟΣ Δ/ΝΤΗΣ Ν. ΑΡΓΟΛΙΔΑΣ

Έχοντας υπόψη:

1. Τις διατάξεις του Ν. 3200/55 «περί διοικητικής αποκέντρωσης όπως τροποποιήθηκε και συμπληρώθηκε μεταγενέστερα με το Ν.Δ. 532/70».
2. Τις διατάξεις του άρθρου 117 παρ. 3 του Συντάγματος.
3. Τις διατάξεις του Ν. 998/79 «περί προστασίας των δασών κ.λπ.» και ειδικότερα:
α) του άρθρου 41 παρ. 1 και
β) του άρθρου 38 παρ. 1.
4. Τις διαταγές του Υπουργείου Γεωργίας:
α) 160417/1180/8.7.80 και
β) 182447/3049/24.9.80.
5. Τις διατάξεις του Ν. 2240/16.9.94 «συμπλήρωση διατάξεων για τη Νομαρχιακή Αυτοδιοίκηση και ειδικότερα:
α) του άρθρου 6 παρ. 7 και
β) του άρθρου 4 παρ. 7.
6. Την 4426 π.ε./5.9.94 πρόταση της Δ/νσης Δασών Αργολίδας με την οποία προτείνεται η κήρυξη της έκτασης που αναφέρεται στο θέμα ως αναδασωτέας, αποφασίζουμε:

α. Ανακαλούμε την αριθ. 4426 π.ε./14.2.1995 απόφαση του Νομάρχη Αργολίδας η οποία δεν δημοσιεύθηκε στην Εφημερίδα της Κυβερνήσεως για τυπικούς λόγους.

β. Κηρύσσουμε αναδασωτέα με σκοπό την επαναδημιουργία με φυσική αναγέννηση της δασικής βλαστήσεως που καταστράφηκε από πυρκαγιά στις 30.7.1994, τη δημόσια δασική έκταση εμβαδού χιλίων εξακοσίων εννέα τετραγ. μέτρων (1.609 στρεμ.) που βρίσκεται στη θέση «Μεγαλοβούνι» της Κοινότητας Διδύμων και προσδιορίζεται από τα στοιχεία 1, 2, 3, 4, 5, 6, 7, 8, 9, 1 στο τοπογραφικό διάγραμμα κλίμακας 1: 1000 που συνέταξε η δασοπόνος Μαρία Σφήνα και έχει όρια:

Ανατολικά: Δημόσια δασική έκταση και ασφαλτόδρομο Διδύμων – Τραχειάς.
Δυτικά: Δημόσια δασική έκταση.
Βόρεια: Ομοίως ως άνω.
Νότια: Ομοίως ως άνω.

όπως φαίνεται στο συνημμένο διάγραμμα, που αποτελεί αναπόσπαστο μέρος της απόφασης αυτής.


Η απόφαση αυτή να δημοσιευθεί στην Εφημερίδα της Κυβερνήσεως.


Ναύπλιο, 29 Μαρτίου 1995
Ο Περιφερειακός Διευθυντής
ΓΙΩΡΓΟΣ ΚΑΝΕΛΛΟΠΟΥΛΟΣ

ΤΟΠΟΓΡΑΦΙΚΟ ΔΙΑΓΡΑΜΜΑ

που δείχνει τη Δημόσια δασική έκταση στη θέση "Μεγαλοβούνι" περιφ. κοινότητας Διδύμων που κατεστράφηκε από πυρκαγιά στις 30-7-1994.

Ανήκει στην αριθ. 940/29-3-95 απόφαση του Περιφ. Δ/ντή Αργολίδας

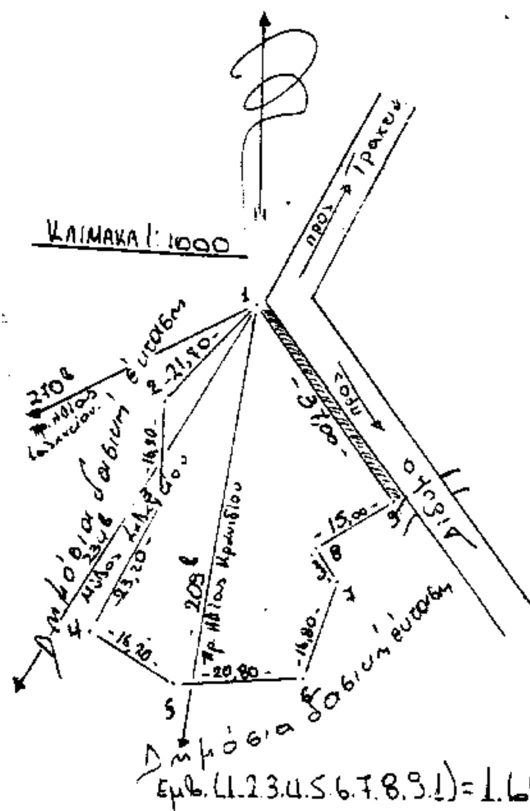

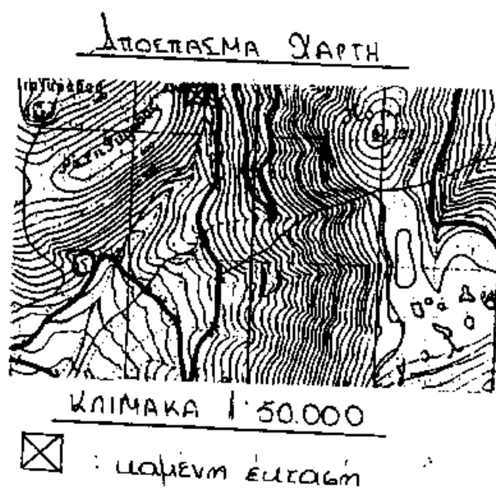

Εμβ. (1.2.3.4.5.6.7.8.9.1) = 1.609 τετ. μέτρ.

Κρανίδι 30-8-1994
Η Συντάξασα

Μαρία Λωπίνα - Δασοπόνος

ΕΘ-ΘΗ
Κρανίδι 30-8-1994
Η Δασονόμος

Μαρία Λωπίνα
Δασοπόνος

ΕΘ-ΘΗ
Ναύπλιο 13-2-1995
Ο Δ/ντής Δασών κ.λ.

Σωτήριος [illegible]
Δασολόγος

ΕΘ-ΘΗ
Ναύπλιο 29-3-1995
Ο Περιφ. Δ/ντής

Γιώργος Κανελλόπουλος

Αριθ. 235 (2)

Κήρυξη αναδασωτέας έκτασης εμβ. 30,00 στρεμ. στη θέση «ΚΕΡΑΤΑ» περιφ. Δήμου Λιβαδειάς Ν. Βοιωτίας.

Ο ΠΕΡΙΦΕΡΕΙΑΚΟΣ Δ/ΝΤΗΣ Ν. ΒΟΙΩΤΙΑΣ

Έχοντας υπόψη:

1. Τις διατάξεις του άρθρου 117 παρ. 3 του Συντάγματος.

2. Τις διατάξεις των άρθ. 38 παράγρ. 1 και 41 παράγρ. 1 του Ν. 998/79 «περί προστασίας των δασών κ.λπ.» ως και το άρθ. 12 παρ. 2 του Ν. 2040/92 «ρύθμιση θεμάτων αρμοδιότητας Υπ. Γεωργίας κ.λπ.».

3. Τις διατάξεις για Διοικητική Αποκέντρωση και μεταβίβαση αρμοδιοτήτων.

4. Τις διαταγές του Υπουργείου Γεωργίας:

α) 160417/1180/8.7.80 και

β) 182447/3049/24.9.80.

5. Την αριθ. 432/16.3.95 πρόταση του Δασαρχείου Λιβαδειάς για κήρυξη ως αναδασωτέας της αναφερομένης στο θέμα έκτασης που καλυπτόταν από αείφυλλα – πλατύφυλλα (πουρνάρια κ.λπ.) και καταστράφηκε από πυρκαγιά στις 19 Φεβρουαρίου 1995.

6. Την ανάγκη προστασίας της έκτασης και επανεγκατάστασης της δασικής βλάστησης, αποφασίζουμε:

Κηρύσσουμε αναδασωτέα, με σκοπό τη διατήρηση του δασικού χαρακτήρα, την προστασία και αποκατάσταση της δασικής βλάστησης με φυσική αναγέννηση, τη δημόσια δασική έκταση εμβ. 30,00 στρεμ. που κάηκε στις 19 Φεβρουαρίου 1995 και βρίσκεται στη θέση «Κέρατα» Περιφ. Δήμου Λειβαδιάς.

Η παραπάνω αναδασωτέα έκταση προσδιορίζεται από τα στοιχεία Α, Β, Γ, Δ, Ε, Ζ, Η, Θ, Ι, Κ, Λ, Μ και φαίνεται στο συνημμένο απόσπασμα χάρτη με κλίμ. 1: 5000, και με κόκκινη γραμμοσκιά που αποτελεί αναπόσπαστο μέρος της απόφασης αυτής και ορίζεται όπως παρακάτω:

Βόρεια: Με δημόσια δασική έκταση.

Νότια: Με δημόσια δασική έκταση.

Ανατολικά: Με αμφισβητούμενο αγρό (από παράνομη εκχέρσωση) και δημόσια δασική έκταση.

Δυτικά: Δημόσια δασική έκταση.

Η απόφαση αυτή να δημοσιευθεί στην Εφημερίδα της Κυβερνήσεως.

Λιβαδειά, 20 Μαρτίου 1995

Ο Περιφερειακός Διευθυντής
ΣΤΑΜ. ΤΣΟΥΛΟΥΧΟΠΟΥΛΟΣ

Αριθ. 236 (3)

Κήρυξη αναδασωτέας έκτασης εμβ. 3,390 στρεμ. στη θέση «Σκλίδνες» περιφ. Δήμου Διστόμου Ν. Βοιωτίας.

Ο ΠΕΡΙΦΕΡΕΙΑΚΟΣ Δ/ΝΤΗΣ Ν. ΒΟΙΩΤΙΑΣ

Έχοντας υπόψη:

1. Τις διατάξεις του άρθ. 117 παράγρ. 3 του Συντάγματος της Χώρας.

2. Τις διατάξεις των άρθ. 38 παράγρ. 1 και 41 του Ν. 998/79 «περί προστασίας των δασών κ.λπ.» ως και το άρθ. 12 παρ. 2 του Ν. 2040/92 «ρύθμιση θεμάτων αρμοδιότητας Υπ. Γεωργίας κ.λπ.».

3. Τις διατάξεις για Διοικητική Αποκέντρωση και μεταβίβαση αρμοδιοτήτων.

4. Τις διαταγές του Υπουργείου Γεωργίας:

α) 160417/1180/8.7.80 και

β) 182447/3049/24.9.80.

5. Την αριθ. 433/16.3.95 πρόταση του Δασαρχείου Λιβαδειάς για κήρυξη ως αναδασωτέας της αναφερομένης στο θέμα έκτασης που καλυπτόταν με πουρνάρια θαμνώδους μορφής και καταστράφηκε με παράνομη εκχέρσωση (το αριθ. 1/95 Π.Δ.Α.).

6. Την ανάγκη προστασίας της έκτασης και επαναγκατάστασης της δασικής βλάστησης, αποφασίζουμε:

Κηρύσσουμε αναδασωτέα, με σκοπό τη διατήρηση του δασικού χαρακτήρα, την προστασία και αποκατάσταση της δασικής βλάστησης με φυσική αναγέννηση, τη δημόσια δασική έκταση εμβ. 3,390 στρεμ. που εκχερσώθηκε παράνομα (1994 μέχρι 14.2.95) και βρίσκεται στη θέση «Σκλίδνες», περιφέρεια Δήμου Διστόμου - Βοιωτίας.

Η παραπάνω αναδασωτέα έκταση προσδιορίζεται από τα στοιχεία Α, Β, Γ, Δ και δρόμο (ΕΖ) στο συνημμένο τοπογραφικό διάγραμμα με κλίμακα 1:1000 που αποτελεί αναπόσπαστο μέρος της απόφασης αυτής και ορίζεται όπως παρακάτω:

Βόρεια: Με φερόμενο υγρό καταλήπτη Λουκά Ι. Λάμπρου και σταυλαποθήκη ιδίου.

Νότια: Με δημόσια δασική έκταση.

Ανατολικά: Με δημόσια δασική έκταση.


Δυτικά: Με αγροτικό δρόμο και πέραν δημόσια δασική έκταση.

Η απόφαση αυτή να δημοσιευθεί στην Εφημερίδα της Κυβερνήσεως.

Λιβαδειά, 20 Μαρτίου 1995

Ο Περιφερειακός Διευθυντής
ΣΤΑΜ. ΤΣΟΥΛΟΥΧΟΠΟΥΛΟΣ



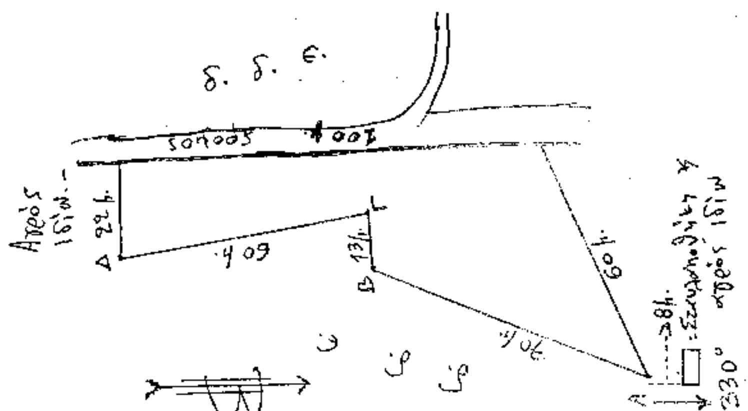

Αριθ. 239 (4)

Κήρυξη αναδασωτέας έκτασης εμβ. 20,00 στρεμ. στη θέση «Μαζαρέκα» περιφ. Κοιν. Σκούρτων Ν. Βοιωτίας.

Ο ΠΕΡΙΦΕΡΕΙΑΚΟΣ Δ/ΝΤΗΣ Ν. ΒΟΙΩΤΙΑΣ

Έχοντας υπόψη:

1. Τις διατάξεις του αρθρ. 117 παρ. 3 του Συντάγματος της Χώρας.

2. Τις δ/ξεις των άρθ. 38 παρ. 1 και 41 παρ. 1 του Ν. 998/79 «Περί προστασίας των δασών κ.λπ.», ως και το άρθρ. 12 παρ. 2 του Ν. 2040/92 «Ρύθμιση θεμάτων αρμοδιότητας Υπ. Γεωργίας κ.λπ.».

3. Τις δ/ξεις για Διοικητική Αποκέντρωση και μεταβίβαση αρμοδιοτήτων.

4. Τις διαταγές του Υπουργείου Γεωργίας:

α) 160417/1180/8.7.80 και

β) 182447/3049/24.9.80.

5. Την αρ. 665/14.3.95 πρόταση του Δασαρχείου Θηβών για κήρυξη ως αναδασωτέας της αναφερομένης στο θέμα έκτασης που καλυπτόταν με δασική βλάστηση χαλεπίου πεύκης και καταστράφηκε από πυρκαϊά στις 20 Φεβρουαρίου 1995.

6. Την ανάγκη προστασίας της έκτασης και επανεγκατάστασης της δασικής βλάστησης, αποφασίζουμε:

Κηρύσσουμε αναδασωτέα, με σκοπό τη διατήρηση του δασικού χαρακτήρα, την προστασία και αποκατάσταση της δασικής βλάστησης με φυσική αναγέννηση, τη δημόσια δασική έκταση εμβ. 20,00 στρεμ., που κάηκε στις 28 Φεβρουαρίου 1995 και βρίσκεται στη θέση «Μαζαρέκα» περιφέρειας κοινότητας Σκούρτων - Βοιωτίας.

Η παραπάνω αναδασωτέα έκταση προσδιορίζεται από τα στοιχεία Α - Β - Γ - Δ και γραμμοσκιάς στο συνημμένο απόσπασμα χάρτη με κλιμ. 1:20.000 και σημειώνεται στο επίσης απόσπασμα χάρτη με κλίμακα 1:50.000, που αποτελούν αναπόσπαστο μέρος της απόφασης αυτής και ορίζεται όπως παρακάτω:

Βόρεια: Με νεοδιανοιχθέντα δασόδρομο και δημόσια δασώδη έκταση.

Νότια: Με δημόσια δασώδη έκταση.


Ανατολικά: Με δημόσια δασώδη έκταση.


Δυτικά: Με δημόσια δασώδη έκταση.

Η απόφαση αυτή να δημοσιευθεί στην Εφημερίδα της Κυβερνήσεως.

Λεβάδεια, 20 Μαρτίου 1995

Ο Περιφερειακός Διευθυντής
ΣΤΑΜ. ΤΣΟΥΛΟΥΧΟΠΟΥΛΟΣ

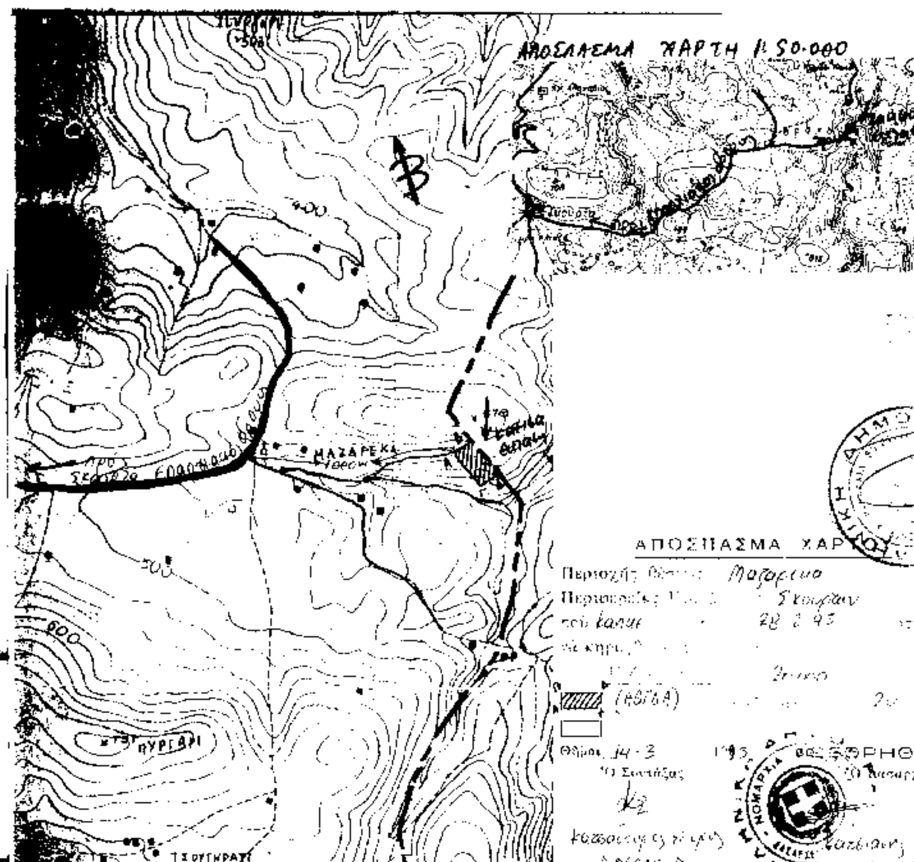

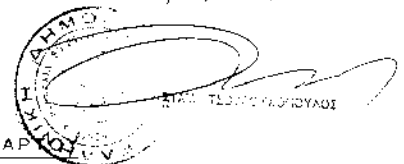

ΠΟΛΕΟΔΟΜΙΑ

ΑΠΟΦΑΣΕΙΣ

Αριθ. οικ. 1833 (5)

Τροποποίηση του άρθρου 1 παρ. 1 του από 18.5.1989 Π. Δ/γματος (ΦΕΚ 414/Δ/16.6.1989).

Ο ΠΕΡΙΦΕΡΕΙΑΚΟΣ Δ/ΝΤΗΣ Ν. ΒΟΙΩΤΙΑΣ

Έχοντας υπόψη:

1. Τις διατάξεις του Ν. Δ/τος της 17.7.1923 «περί σχεδίων πόλεων κ.λπ.» (ΦΕΚ 228/Α) όπως μεταγενέστερα τροποποιήθηκαν και συμπληρώθηκαν και ειδικότερα τα άρθρα 9 και 11.

2. Τις διατάξεις του Α.Ν. 314/1968 (ΦΕΚ 47/Α) όπως τροποποιήθηκαν και συμπληρώθηκαν με το υπ' αριθμ. 1018/1971 Ν. Δ/γμα (ΦΕΚ 220/Α) και με την παρ. 3 του άρθρου 34 του Ν. 1577/1985 (ΦΕΚ 210/Α).

3. Τις διατάξεις του Π. Δ/γματος 183/1986 «Έγκριση τροποποιήσεων σχεδίων πόλεων και καθορισμός όρων και περιορισμών δόμησης από τους Νομάρχες» (ΦΕΚ 70/Α) και ειδικότερα το άρθρο 1.

4. Την υπ' αριθμ. 52/1995 απόφαση του Δημοτικού Συμβουλίου Λουτρακίου - Περαχώρας.

5. Την υπ' αριθμ. 2/1995 γνωμοδότηση του Συμβουλίου Χωροταξίας, Οικισμού και Περιβάλλοντος Ν. Κορινθίας, αποφασίζουμε:

Άρθρο 1

Η παράγραφος 1 του άρθρου 1 του από 18.5.1989 Π. Δ/γματος με θέμα «Τροποποίηση των όρων και περιορισμών δόμησης περιοχής που βρίσκεται εντός του ρυμοτομικού σχεδίου Λουτρακίου (ν. Κορινθίας)» (ΦΕΚ 414/Δ/16.6.1989) αντικαθίσταται ως κάτωθι:

«1. Στο χώρο που περικλείεται με μπλε γραμμή και βρίσκεται εντός του εγκεκριμένου ρυμοτομικού σχεδίου Λουτρακίου (Ν. Κορινθίας) σε τμήμα του υπ' αριθμ. 279 οικοδομικού τετραγώνου, όπως φαίνεται στο σχετικό πρωτότυπο διάγραμμα σε κλίμακα 1:2000, που θεωρήθηκε από τον Προϊστάμενο της Διεύθυνσης Τοπογραφικών Εφαρμογών με την υπ' αριθμ. 34981/1989 πράξη του και που συνοπτικό του αντίτυπο δημοσιεύεται με το παρόν διάταγμα, επιτρέπεται η ανέγερση μόνο κτιρίων της Κοινοπραξίας Ανωνύμου Τουριστικής Εταιρείας ΚΑΖΙΝΟ ΛΟΥΤΡΑΚΙΟΥ, στην οποία μέτοχος είναι ο Δήμος και η Δημοτική Επιχείρηση ΘΕΡΜΑΙ ΛΟΥΤΡΑΚΙ και CLUB HOTEL LOUTRAKI».

Άρθρο 2

Από τις διατάξεις αυτής της αποφάσεως δεν προκαλείται δαπάνη σε βάρος του προϋπολογισμού του Δήμου Λουτρακίου - Περαχώρας (σχετικό έγγραφο 2976/4.4.1995 του Δήμου).

Άρθρο 3

Η ισχύς της παρούσας αποφάσεως αρχίζει από την δημοσίευσή της στην Εφημερίδα της Κυβερνήσεως.

Η παρούσα να δημοσιευθεί στην Εφημερίδα της Κυβερνήσεως.

Κόρινθος, 5 Απριλίου 1995

Ο Περιφερειακός Διευθυντής
ΙΩΑΝΝΗΣ ΣΤΑΥΡΑΚΑΣ

Αριθ. (6)

Αναστολή χορήγησης οικοδομικών αδειών για ένα (1) χρόνο: α. στην περιοχή Προμπονά στο τμήμα που περικλείεται από τις οδούς Ανθέων και Ιωνίας πάνω από το γήπεδο του Απόλλωνος (εκτός σχεδίου περιοχή). β. στην περιοχή Ρουφ στο Ο.Τ. 49 μεταξύ των οδών Ιάκχου - Ορφέως - Περσεφόνης και Ο.Τ. 70 μεταξύ των οδών Λεωνιδίου - Αρτεμώνος - Αρτεμισίου - Κεραμικού - Ιεράς Οδού.

ΤΟ ΔΗΜΟΤΙΚΟ ΣΥΜΒΟΥΛΙΟ ΑΘΗΝΑΙΩΝ

(Συνεδρίαση 6η της 14.2. 1995 Αριθ. απόφ. 207)

Αφού έλαβε υπόψη:

1. Το με αριθμό πρωτοκόλλου 13870/95 Δημαρχιακό έγγραφο που συνοδεύει το σχετικό φάκελο.

2. Τις διατάξεις του Π. Δ/γματος 323/89 (Φ.Ε.Κ. Α' 146) «Κωδικοποίηση του Δημοτικού και Κοινοτικού Κώδικα».

3. τις διατάξεις του από 17.7.1923 Ν. Δ/τος (ΦΕΚ 228 Α') «Περί σχεδίων πόλεων» όπως μεταγενέστερ τροποποιήθηκαν και συμπληρώθηκαν.

4. Τις διατάξεις του Π. Δ/τος από 29.12.86 (ΦΕΚ 16 Δ/21.1.87) και ειδικότερα το άρθρο 1 παρ. 1 σχετικά με την αρμοδιότητα επιβολής από το Δημοτικό Συμβούλιο του Δήμου Αθηναίων, αναστολής εκδόσεως οικοδομικών αδειών.

5. Την από 7.12.94 έκθεση της Δ/νσης Σχ. Πόλεως, αποφασίζει:

Αναστολή χορήγησης οικοδομικών αδειών για ένα (1) χρόνο:

α. στην περιοχή Προμπονά στο κομμάτι που περικλείεται από τις οδούς Ανθέων και Ιωνίας πάνω από το γήπεδο του Απόλλωνος (εκτός σχεδίου περιοχή), β. στην περιοχή Ρουφ στο Ο.Τ. 49 μεταξύ των οδών Ιάκχου - Ορφέως - Περσεφόνης και Ο.Τ. 70 μεταξύ των οδών Λεωνίδιου - Αρτεμώνος - Αρτεμισίου - Κεραμικού - Ιεράς Οδού, προκειμένου να προχωρήσει η υλοποίηση του Τραμ και να μην αυξηθούν οι οικονομικές επιβαρύνσεις του Δήμου, έως ότου ολοκληρωθεί η διαδικασία τροποποίησης και η έκδοση του σχετικού διατάγματος. Τα Ο.Τ. 1, 53 και 54 της περιοχής Ρουφ και τα Ο.Τ. 110 και 111 της περιοχής Κ. Πετραλώνων καλύπτονται από την αναστολή χορήγησης οικοδομικών αδειών του Υ.ΠΕ.ΧΩ.Δ.Ε. (Π.Δ. 1155 ΦΕΚ Δ 8.11.94).


Η τροποποίηση αποτυπώνεται στο διάγραμμα σε κλ. 1:500 που φέρει τις υπογραφές του Αντιδημάρχου και του Προέδρου του Σώματος.


Από τις διατάξεις της απόφασης αυτής δεν προκαλείται δαπάνη σε βάρος του προϋπολογισμού του Δήμου Αθηναίων.

Η ισχύς της παρούσας αποφάσεως αρχίζει από την δημοσίευσή της στην Εφημερίδα της Κυβερνήσεως.

Η απόφαση αυτή να δημοσιευθεί στην Εφημερίδα της Κυβερνήσεως.

Ο Πρόεδρος
ΙΩΑΝΝΗΣ ΑΓΓΕΛΑΚΗΣ

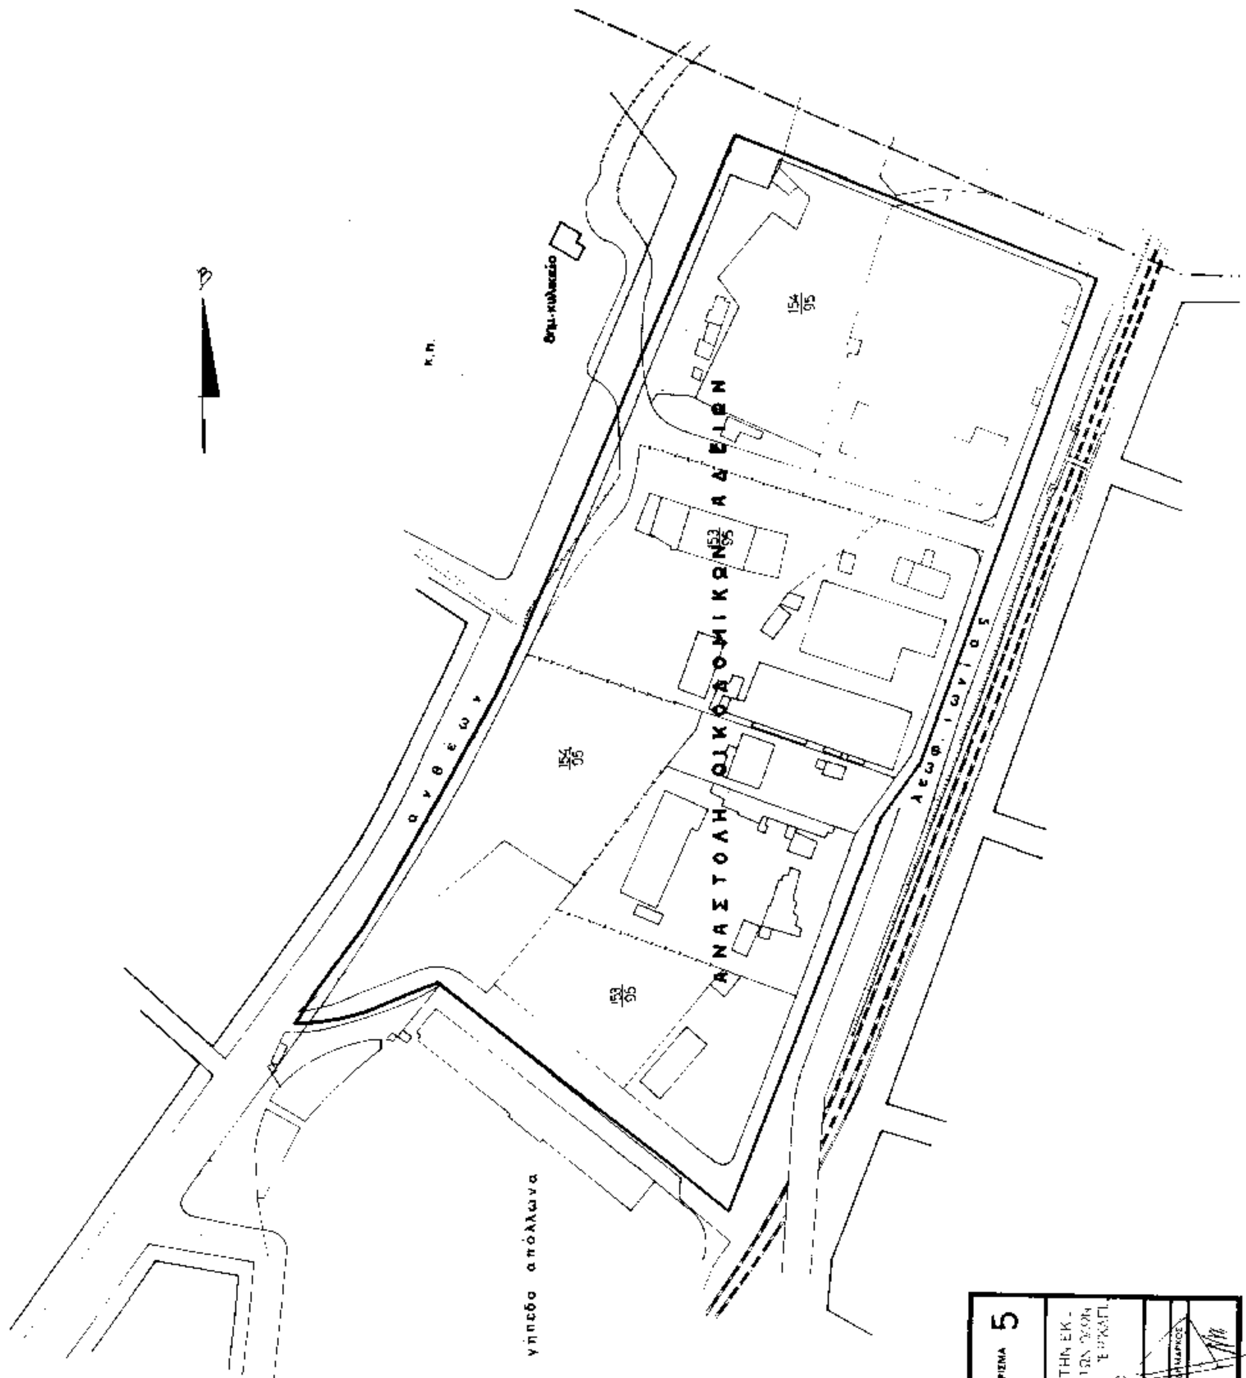
ΑΝΑΣΤΟΛΗ ΟΙΚΟΔΟΜΙΚΩΝ ΑΔΕΙΩΝ
ανθέων
λεωφ. Ιωνίας
γήπεδο απόλλωνα
154/95
153/95
Κ.Π.
ΔΗΜΟΣ ΑΘΗΝΑΙΩΝ
ΔΙΕΥΘΥΝΣΗ ΣΧΕΔΙΟΥ ΠΟΛΕΩΣ
ΔΙΑΜΕΡΙΣΜΑ 5
ΘΕΜΑ

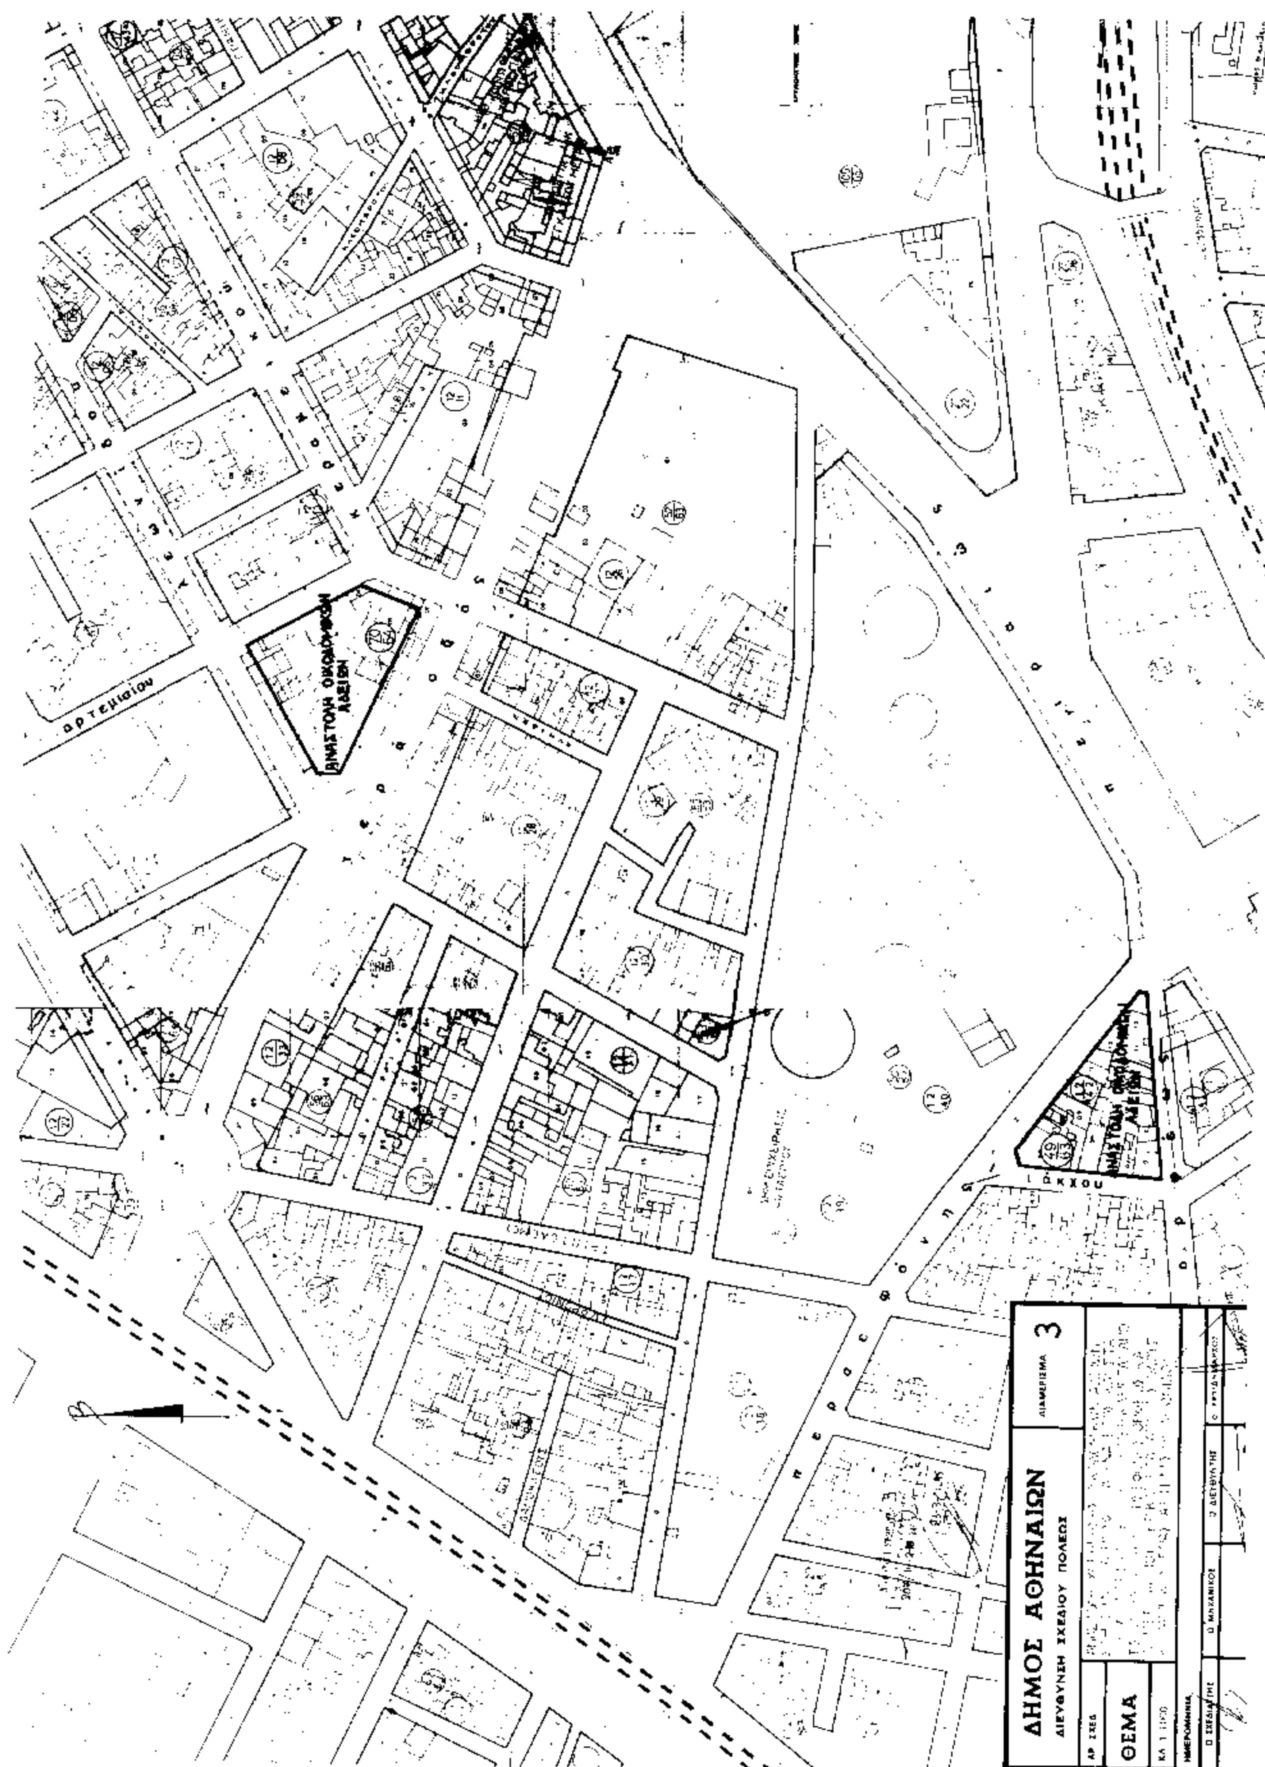
ΑΝΑΣΤΟΛΗ ΟΙΚΟΔΟΜΙΚΩΝ ΑΔΕΙΩΝ
ΑΝΑΣΤΟΛΗ ΟΙΚΟΔΟΜΙΚΩΝ ΑΔΕΙΩΝ
ΔΗΜΟΣ ΑΘΗΝΑΙΩΝ
ΔΙΕΥΘΥΝΣΗ ΣΧΕΔΙΟΥ ΠΟΛΕΩΣ
ΔΙΑΜΕΡΙΣΜΑ 3
ΘΕΜΑ